

Communauté de Communes de la Châtaigneraie Cantalienne
Interlab, 15340 Puycapel

Extension Usine Interlab


PC32_Plan de Division du Terrain

Département du CANTAL
Commune de PUYCAPEL
Section : 136 B - N° 21-22-47-558-573
Lieudit : Jalenques - Moulin de Jalenques

Aménagement de la propriété
de la SCI du HAMEAU et de la
Communauté de Communes de la
Châtaigneraie Cantalienne

PLAN DE DIVISION

Echelle 1/1000

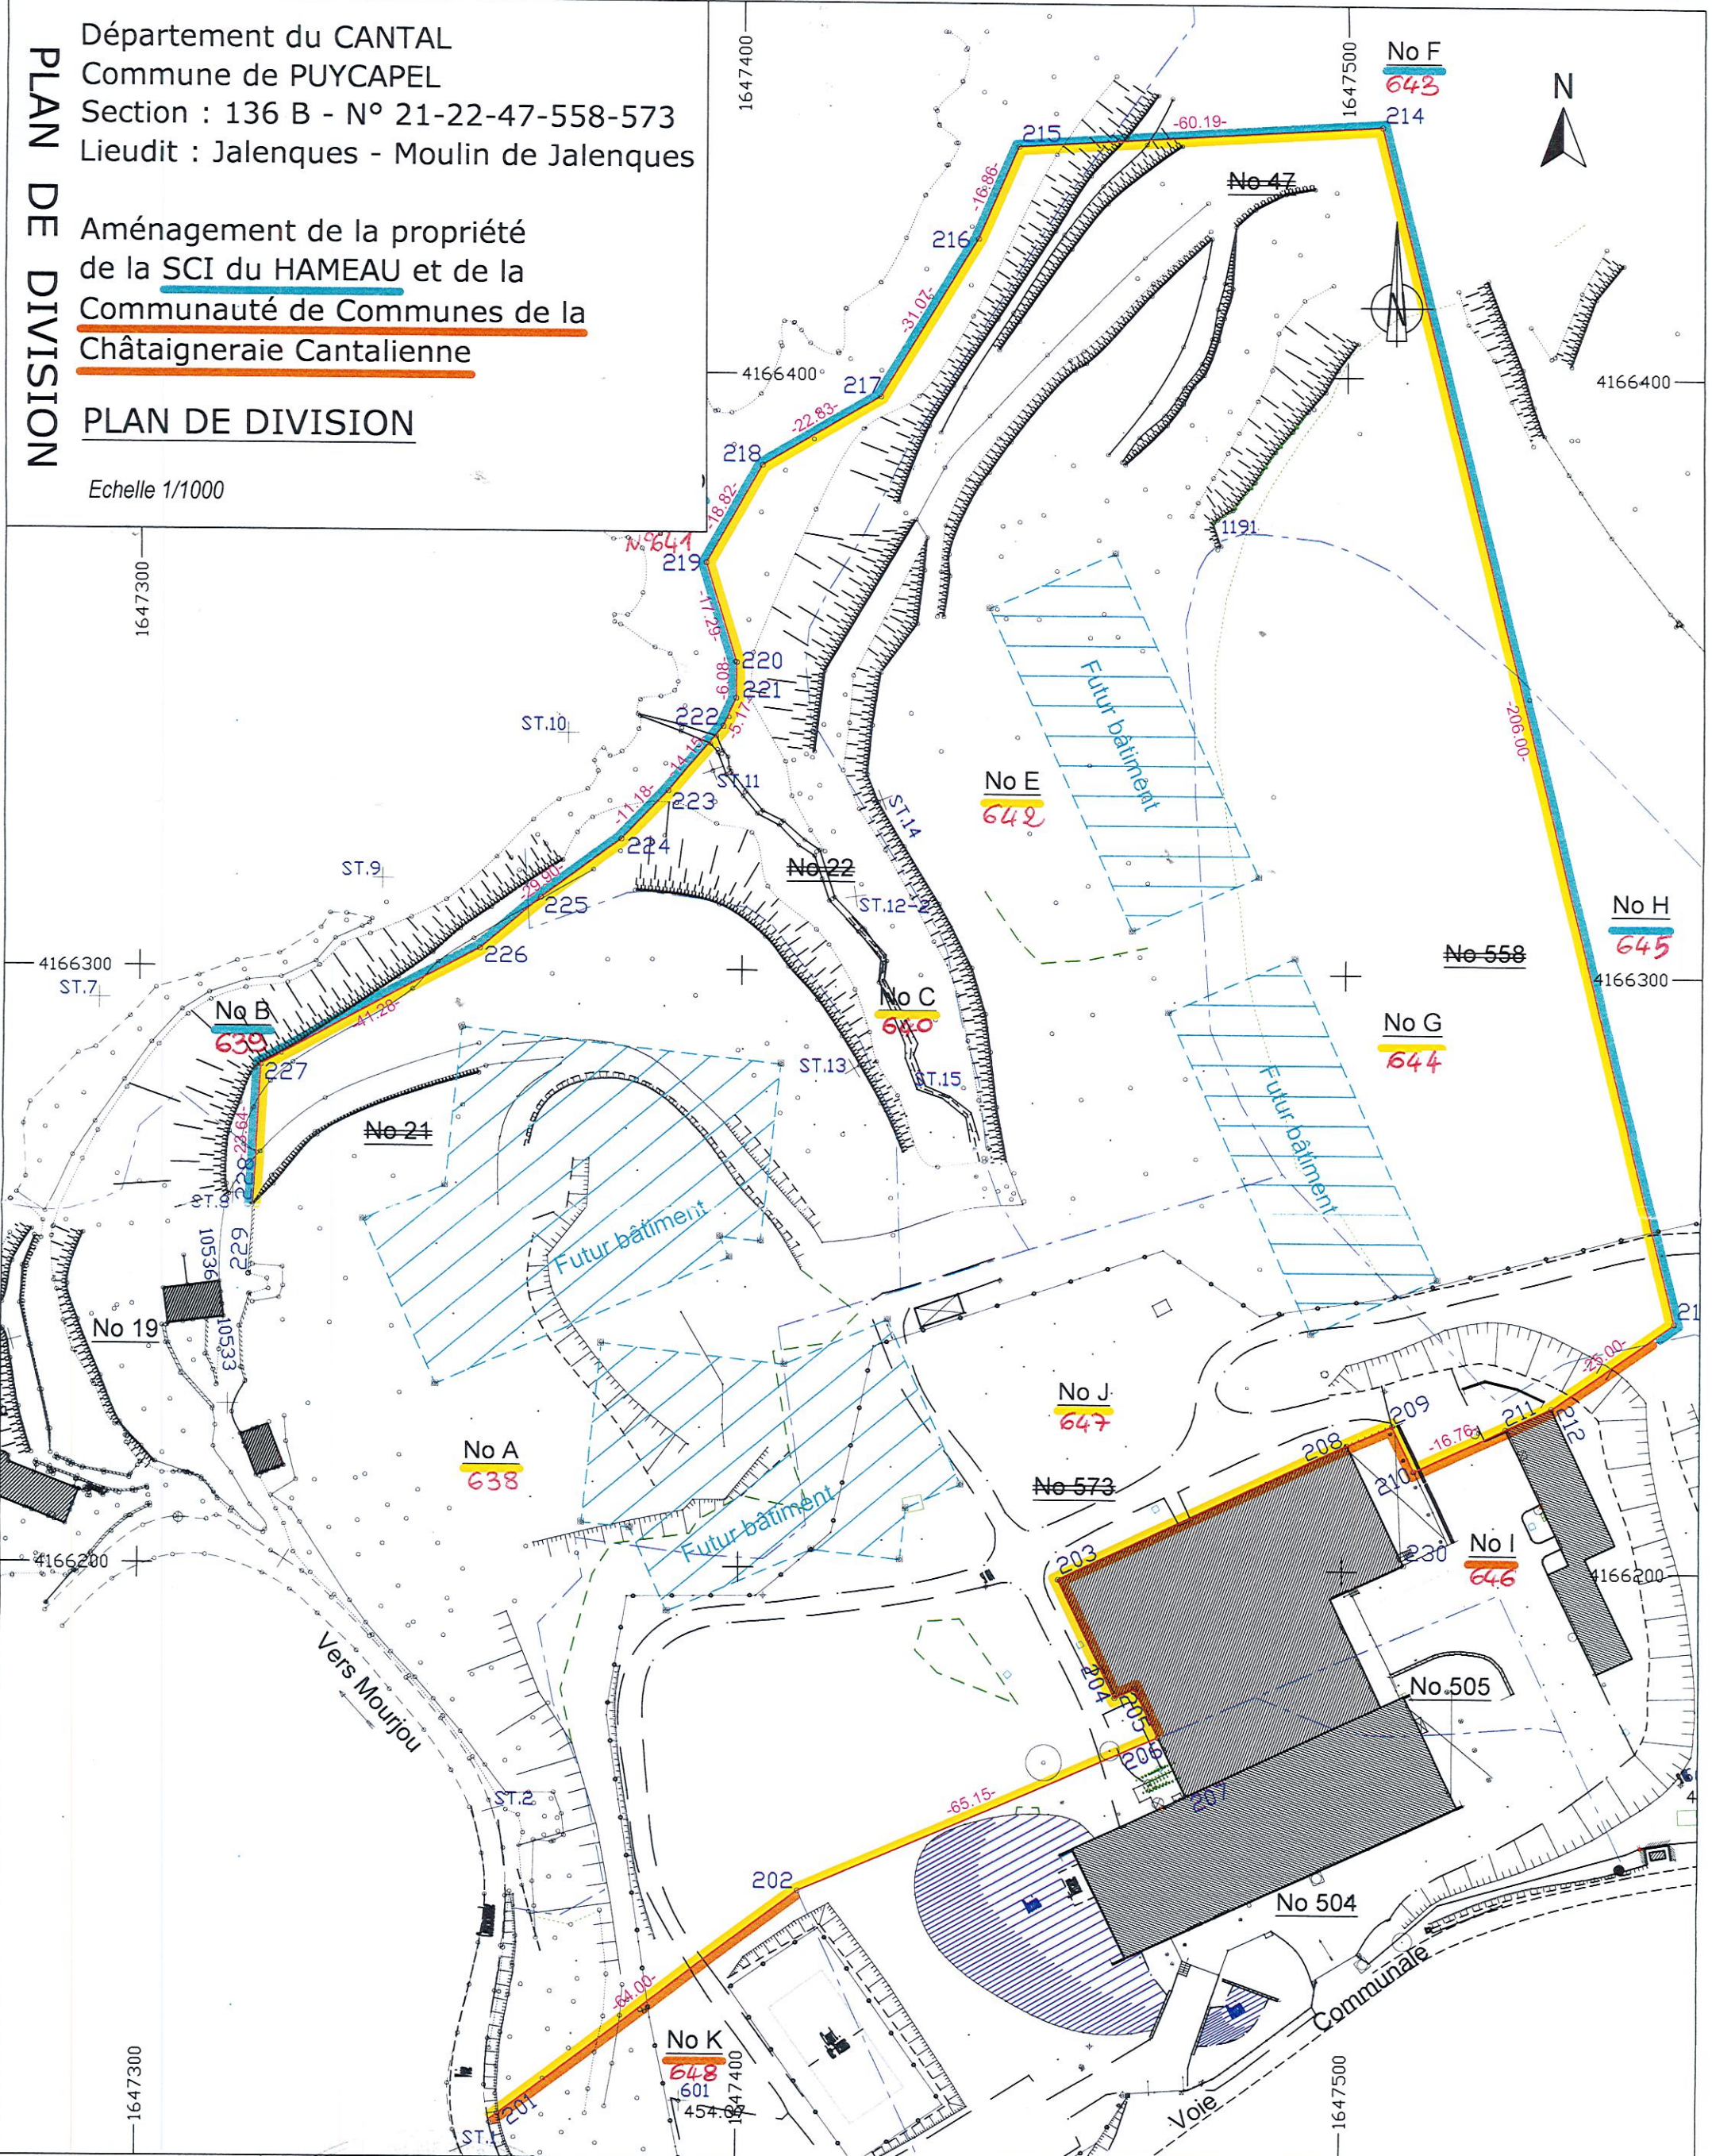

Dossier : 201532/6635
Dess / Verif : FG / VL
Créé le 20/11/2020
Modifié le
Géoréf. RGF 93 CC45-Classe 1

Le Géomètre-Expert, Mathieu SAVIGNAC
Village d'entreprises - Bureau 21
14 Avenue du Garic 15000 AURILLAC
Email: mathieu.savignac@geometre-expert.fr
Place des Cloîtres, 15600 MAURS
Tél: 04.71.49.06.68

NOTA:
Les limites des parcelles n'ont pas fait l'objet d'un bornage contradictoire.
L'alignement en bordure du Domaine Public devra être demandé au Service Gestionnaire de la voie concernée.

Pour la SCI du HAMEAU
M. Emmanuel JALENQUES

Pour la Communauté de Communes de
la Châtaigneraie Cantalienne
M.

- LEGENDE :
- Limite définie par le présent document
 - Borne OGE implantée
 - ⊙ Borne OGE existante
 - Borne pierre
 - Piquet bois
 - Limite Fiscale (cadastre) non garantie
 - Clôture
 - Mur privatif, Mur mitoyen

