


Communauté de Communes de la Châtaigneraie Cantalienne  
Interlab, 15340 PUYCAPEL

## Extension Usine Interlab

PC 3: Coupes sur terrain

**MAITRE D'OUVRAGE**  
Communauté Communes  
Châtaigneraie Cantalienne  
5 Rue des Placettes  
15220 SAINT MAMET LA SALVETAT


**MAITRE D'OEUVRE**  
 Atelier CAMINO Architecte  
25 rue du Tour de Ville 15120 MONTSALVY  
04 71 64 51 52, contact@ateliercamino.fr  
Seterso / Bréhault Ing / Bimb / Getudes

**PROJET**  
Extension Usine INTERLBAB  
Création de Bâtiments  
Jalenques 15340 PUYCAPEL


**NOM DOCUMENT**

Coupes Sur terrain

Phase	Indice	Format	Echelle	Date	Pièce
PC	A	A3	-	Sept 2021	PC3

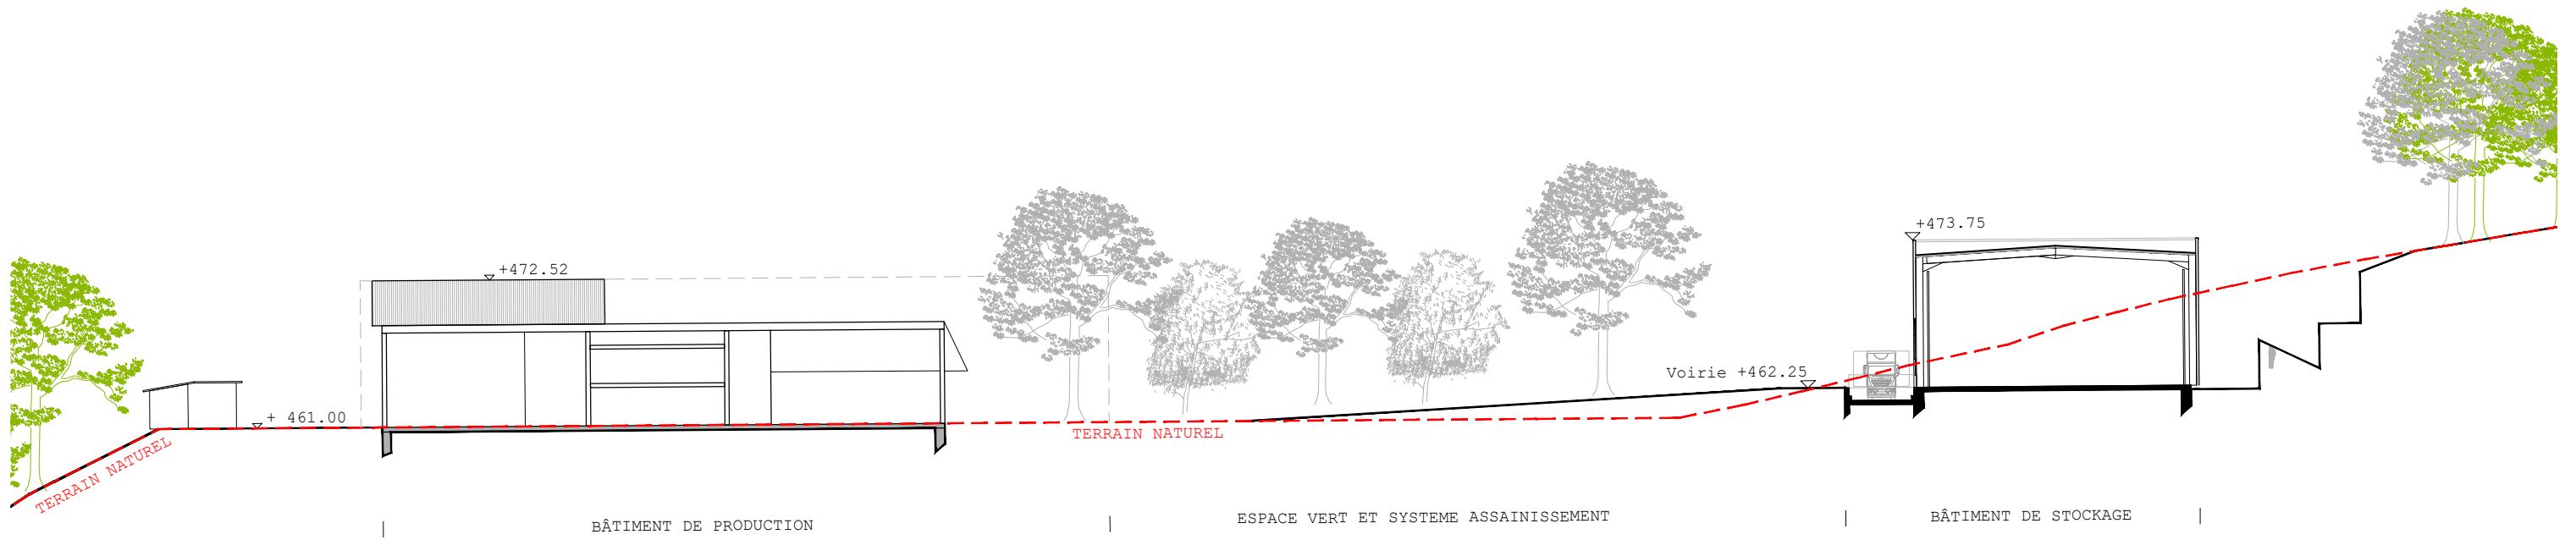

Coupe AA  
Voir Repère Coupe sur Plan de Masse Projet

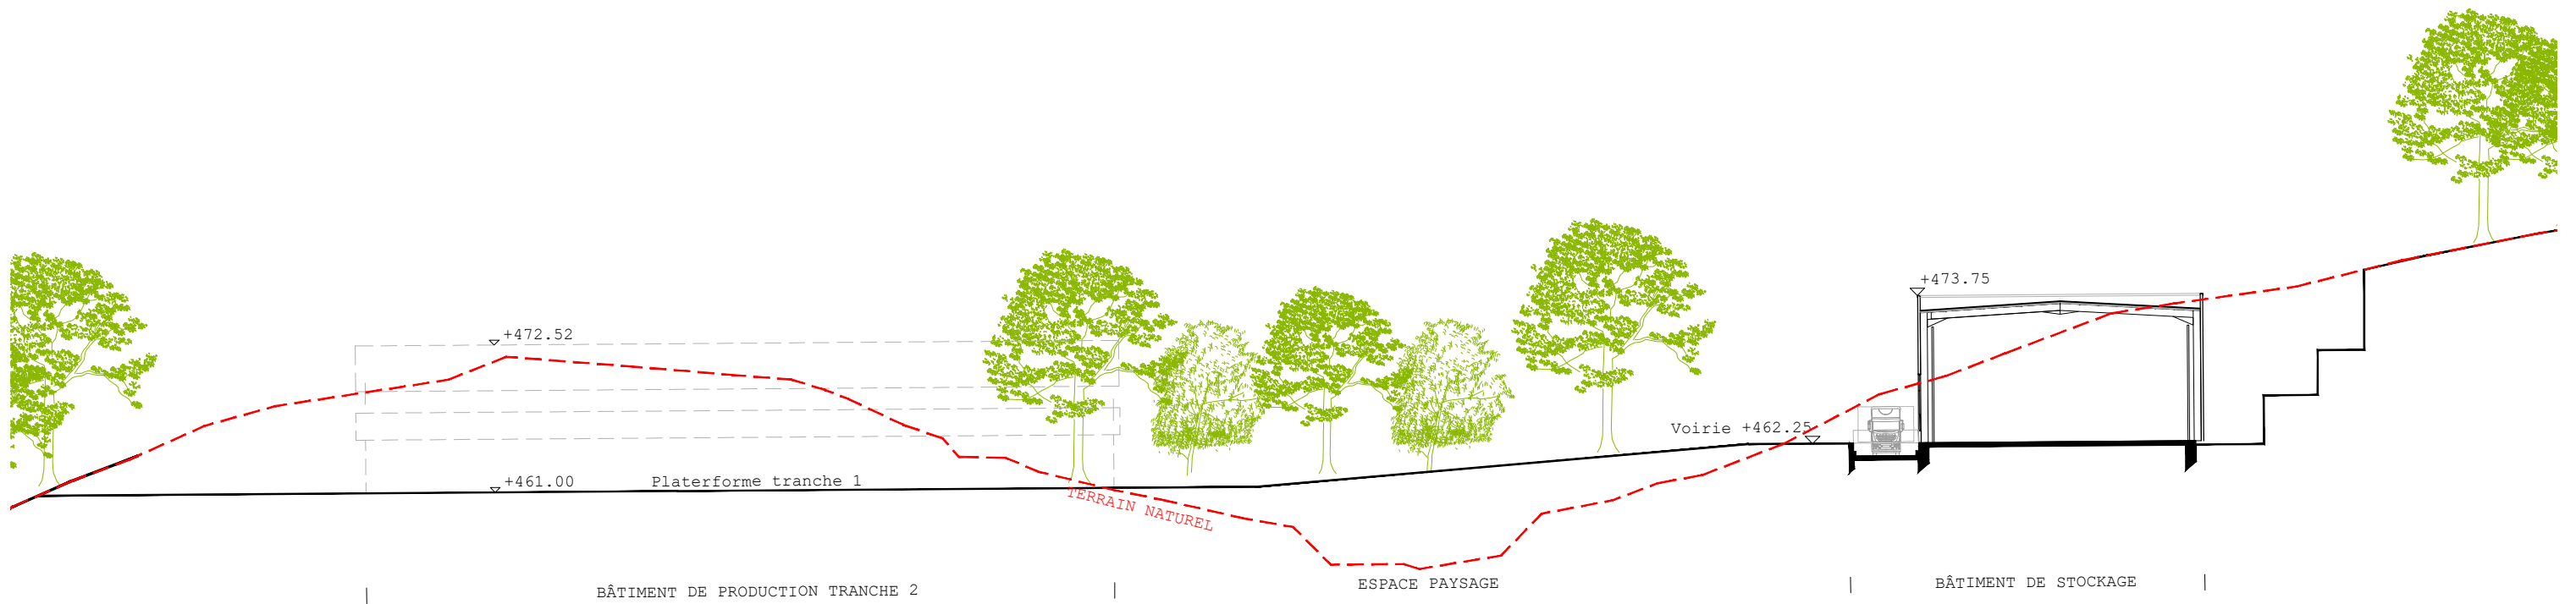

Coupe BB  
Voir Repère Coupe sur Plan de Masse Projet

**MAITRE D'OUVRAGE**  
Communauté Communes  
Châtaigneraie Cantalienne  
5 Rue des Placettes  
15220 SAINT MAMET LA SALVETAT

**MAITRE D'OEUVRE**  
Atelier CAMINO Architecte  
25 rue du Tour de Ville 15120 MONTSALVY  
04 71 64 51 52, contact@ateliercamino.fr  
Seterso / Bréhault Ing / Bimb / Getudes

**PROJET**  
Extension Usine INTERLBAB  
Création de Bâtiments  
Jalenques 15340 PUYCAPEL

**NOM DOCUMENT**

Coupes Sur terrain

Phase	Indice	Format	Echelle	Date	Pièce
PC	A	A3	1-500	Sept 2021	PC3