


Communauté de Communes de la Châtaingeraie Cantalienne
Interlab, 15340 Puycapel

Extension Usine Interlab

PC 5.2: Bâtiment de Stockage

BÂTIMENT DE STOCKAGE
Plan RDC
1/200ème

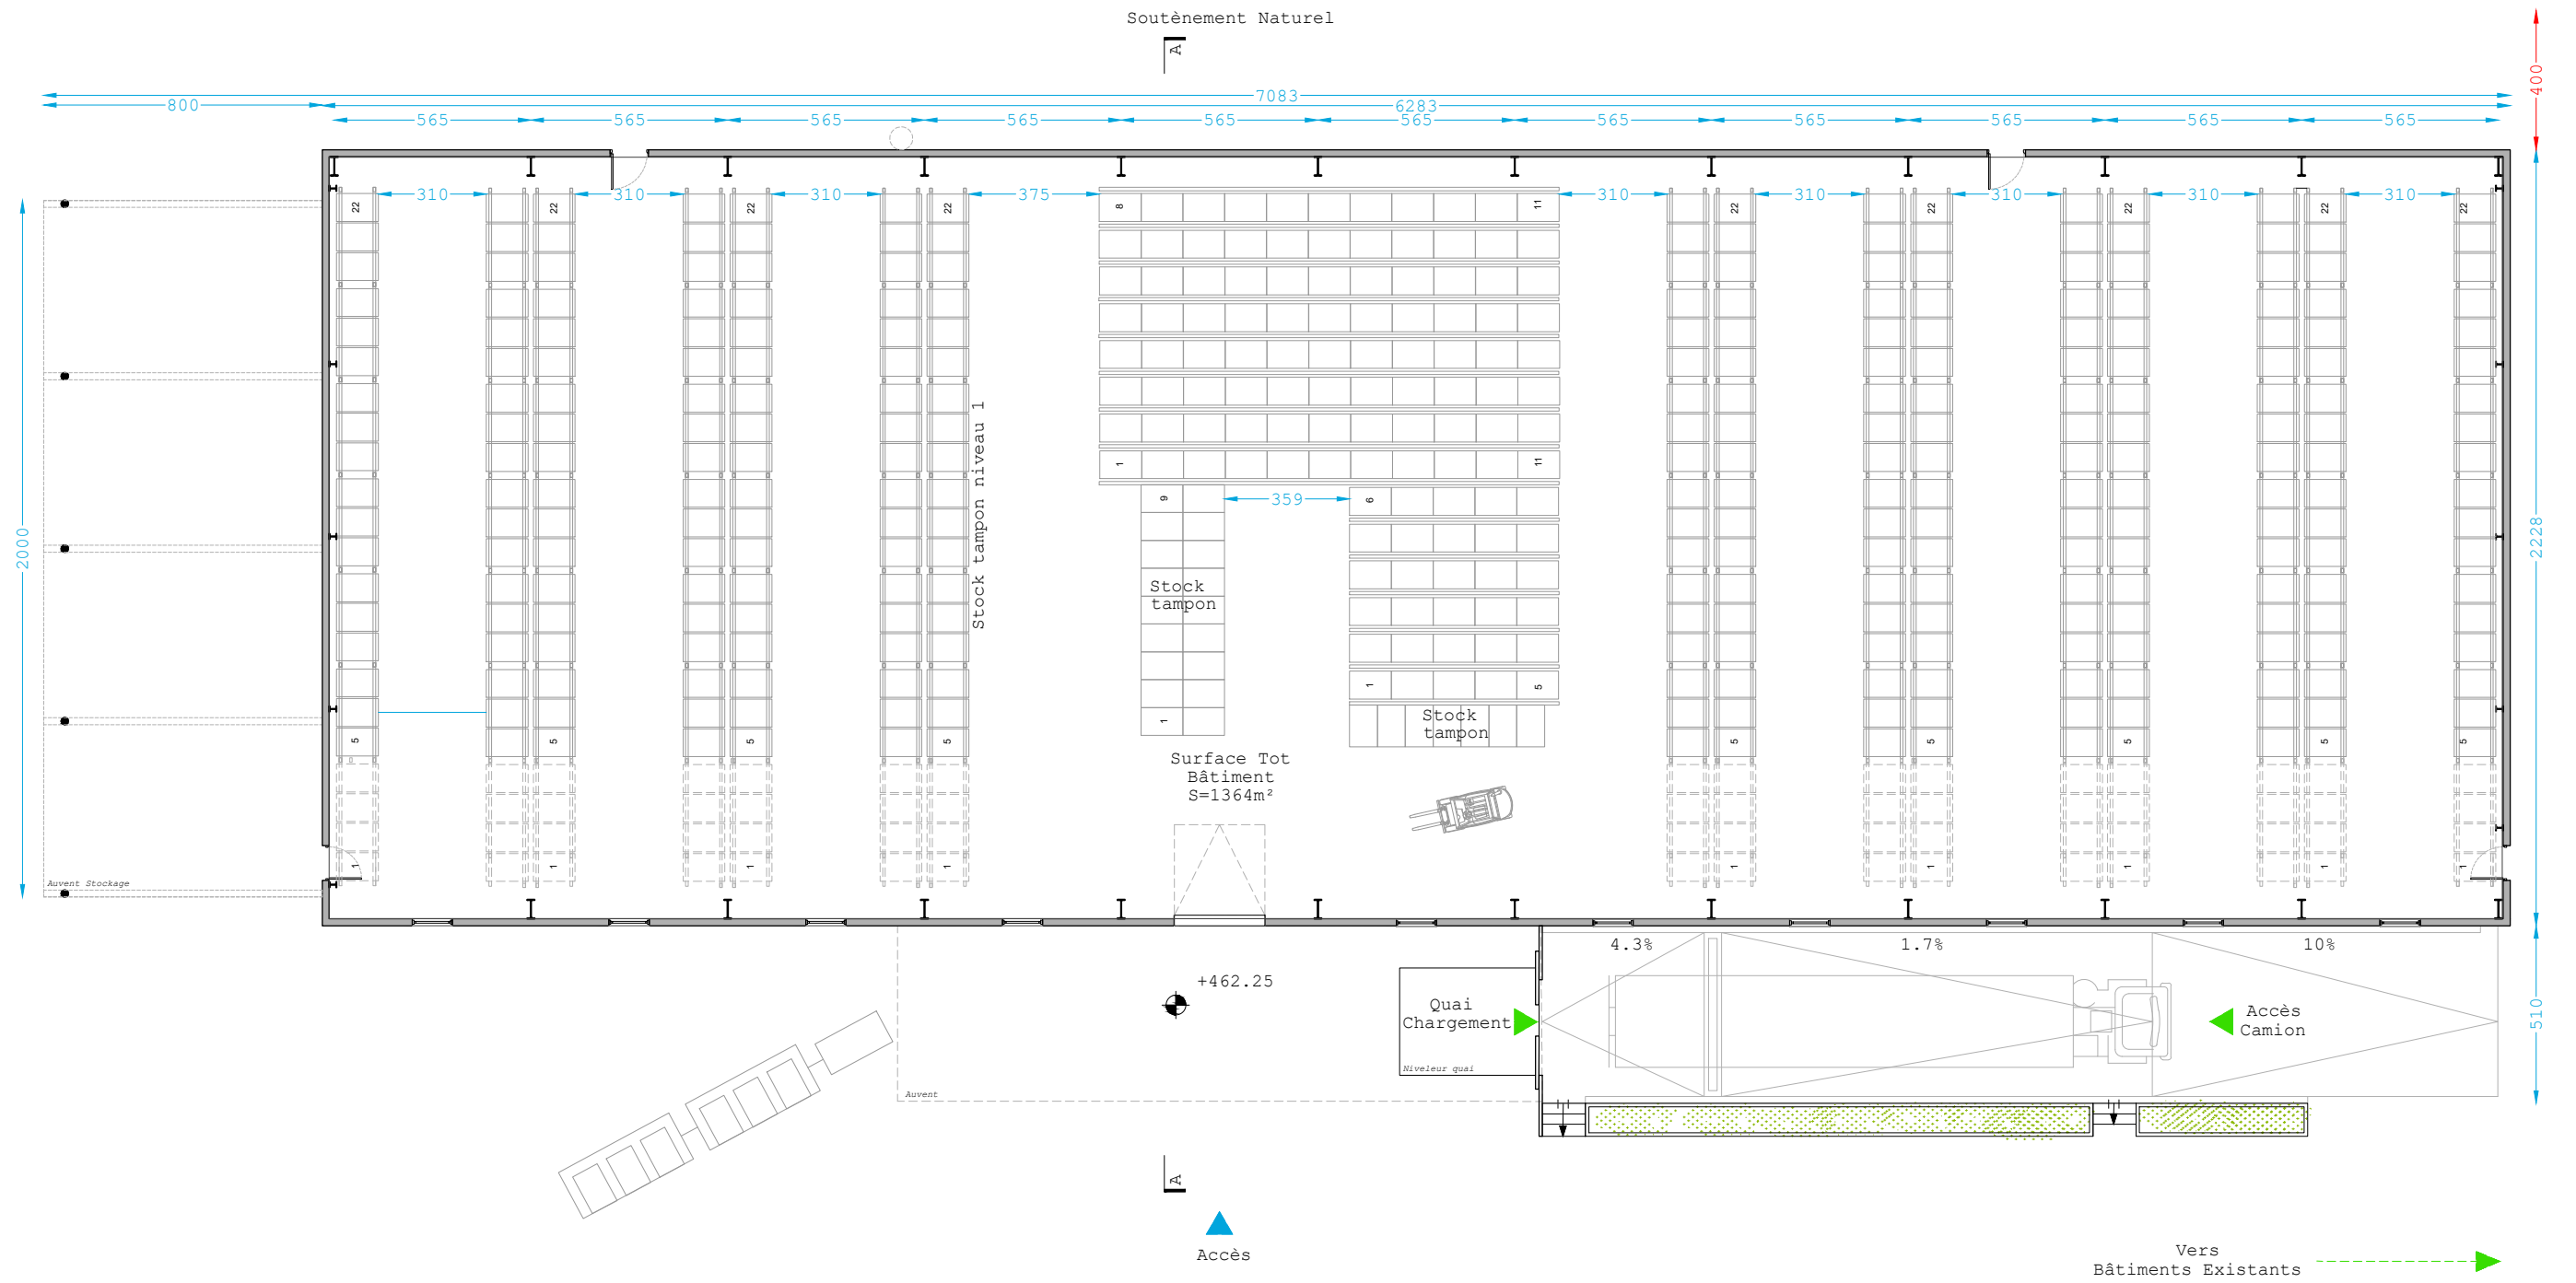

MAITRE D'OUVRAGE
Communauté Communes
Châtaigneraie Cantalienne
5 Rue des Placettes
15220 SAINT MAMET LA SALVETAT

MAITRE D'OEUVRE
Atelier CAMINO Architecte
25 rue du Tour de Ville 15120 MONTSALVY
04 71 64 51 52, contact@ateliercamino.fr
Seterso / Bréhault Ing / Bimb / Getudes


PROJET
Extension Usine INTERLBAB
Création de Bâtiments
Jalenques 15340 PUYCAPEL

NOM DOCUMENT

Plan de RDC

Phase	Indice	Format	Echelle	Date	Pièce
PC	A	A3	1-200	Sept 2021	2

BATIMENT DE STOCKAGE
Plan de Toitures
1/200ème

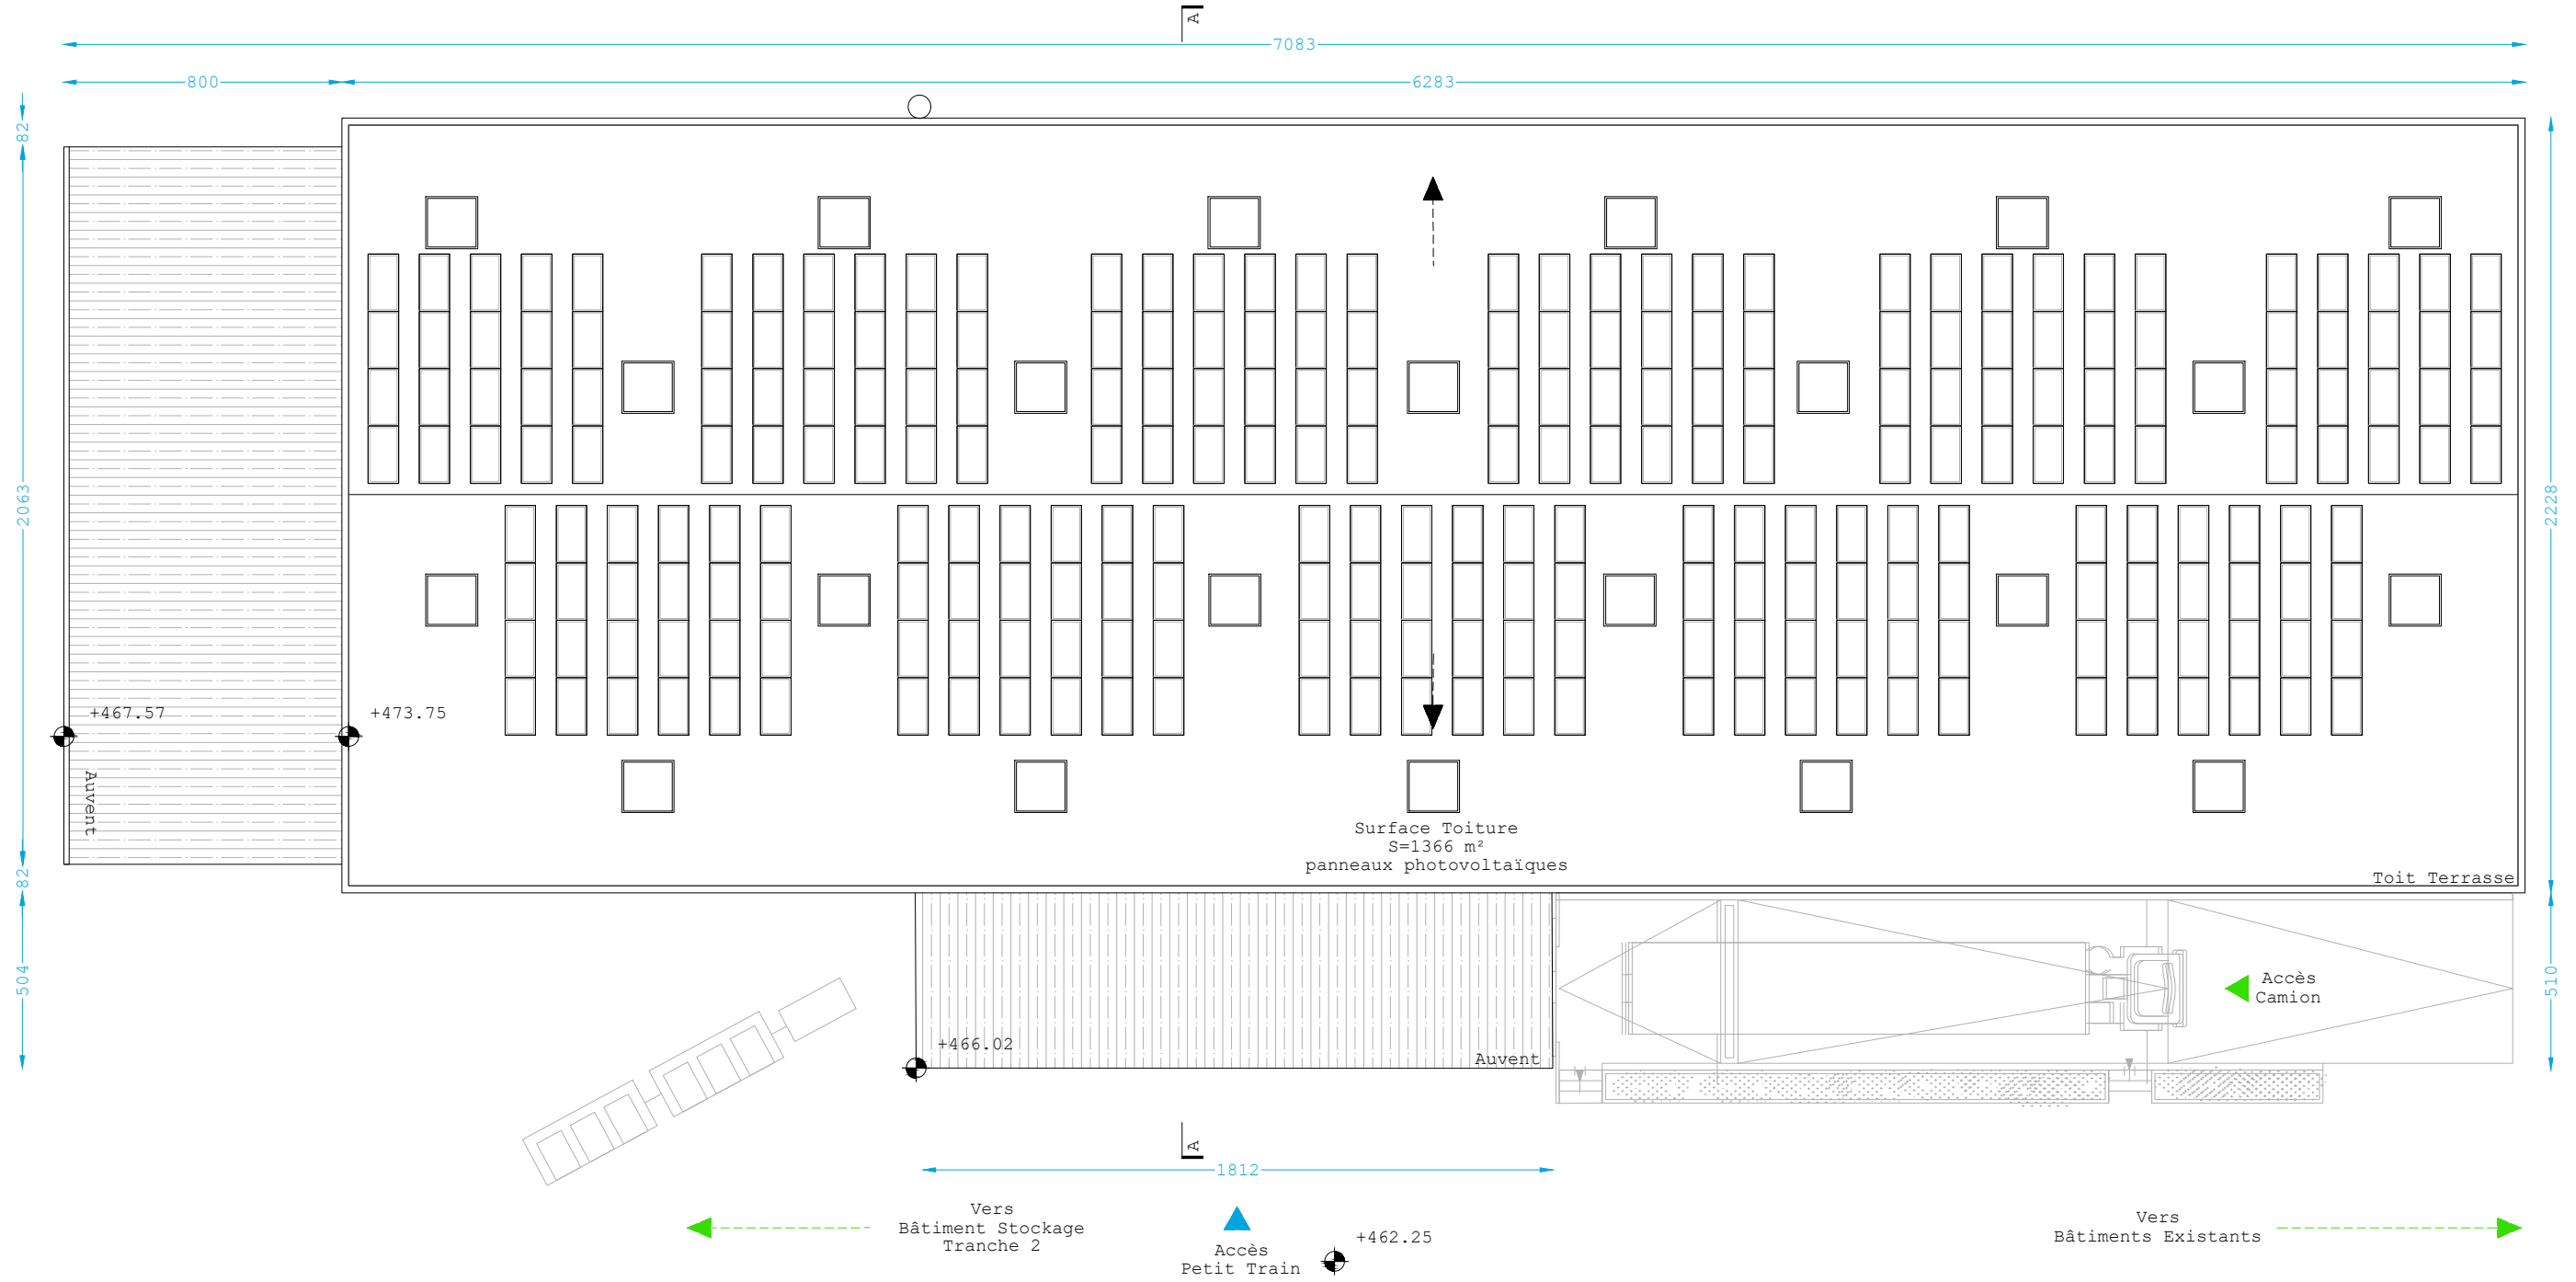

MAITRE D'OUVRAGE
Communauté Communes
Châtaigneraie Cantalienne
5 Rue des Placettes
15220 SAINT MAMET LA SALVETAT


MAITRE D'OEUVRE
Atelier CAMINO Architecte
25 rue du Tour de Ville 15120 MONTSALVY
04 71 64 51 52, contact@ateliercamino.fr
Seterso / Bréhault Ing / Bimb / Getudes


PROJET
Extension Usine INTERLBAB
Création de Bâtiments
Jalenques 15340 PUYCAPEL

NOM DOCUMENT


Plan de Toiture

Phase	Indice	Format	Echelle	Date	Pièce
PC	A	A3	1-200	Sept 2021	3

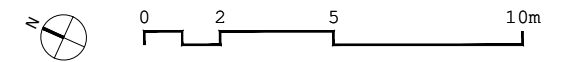


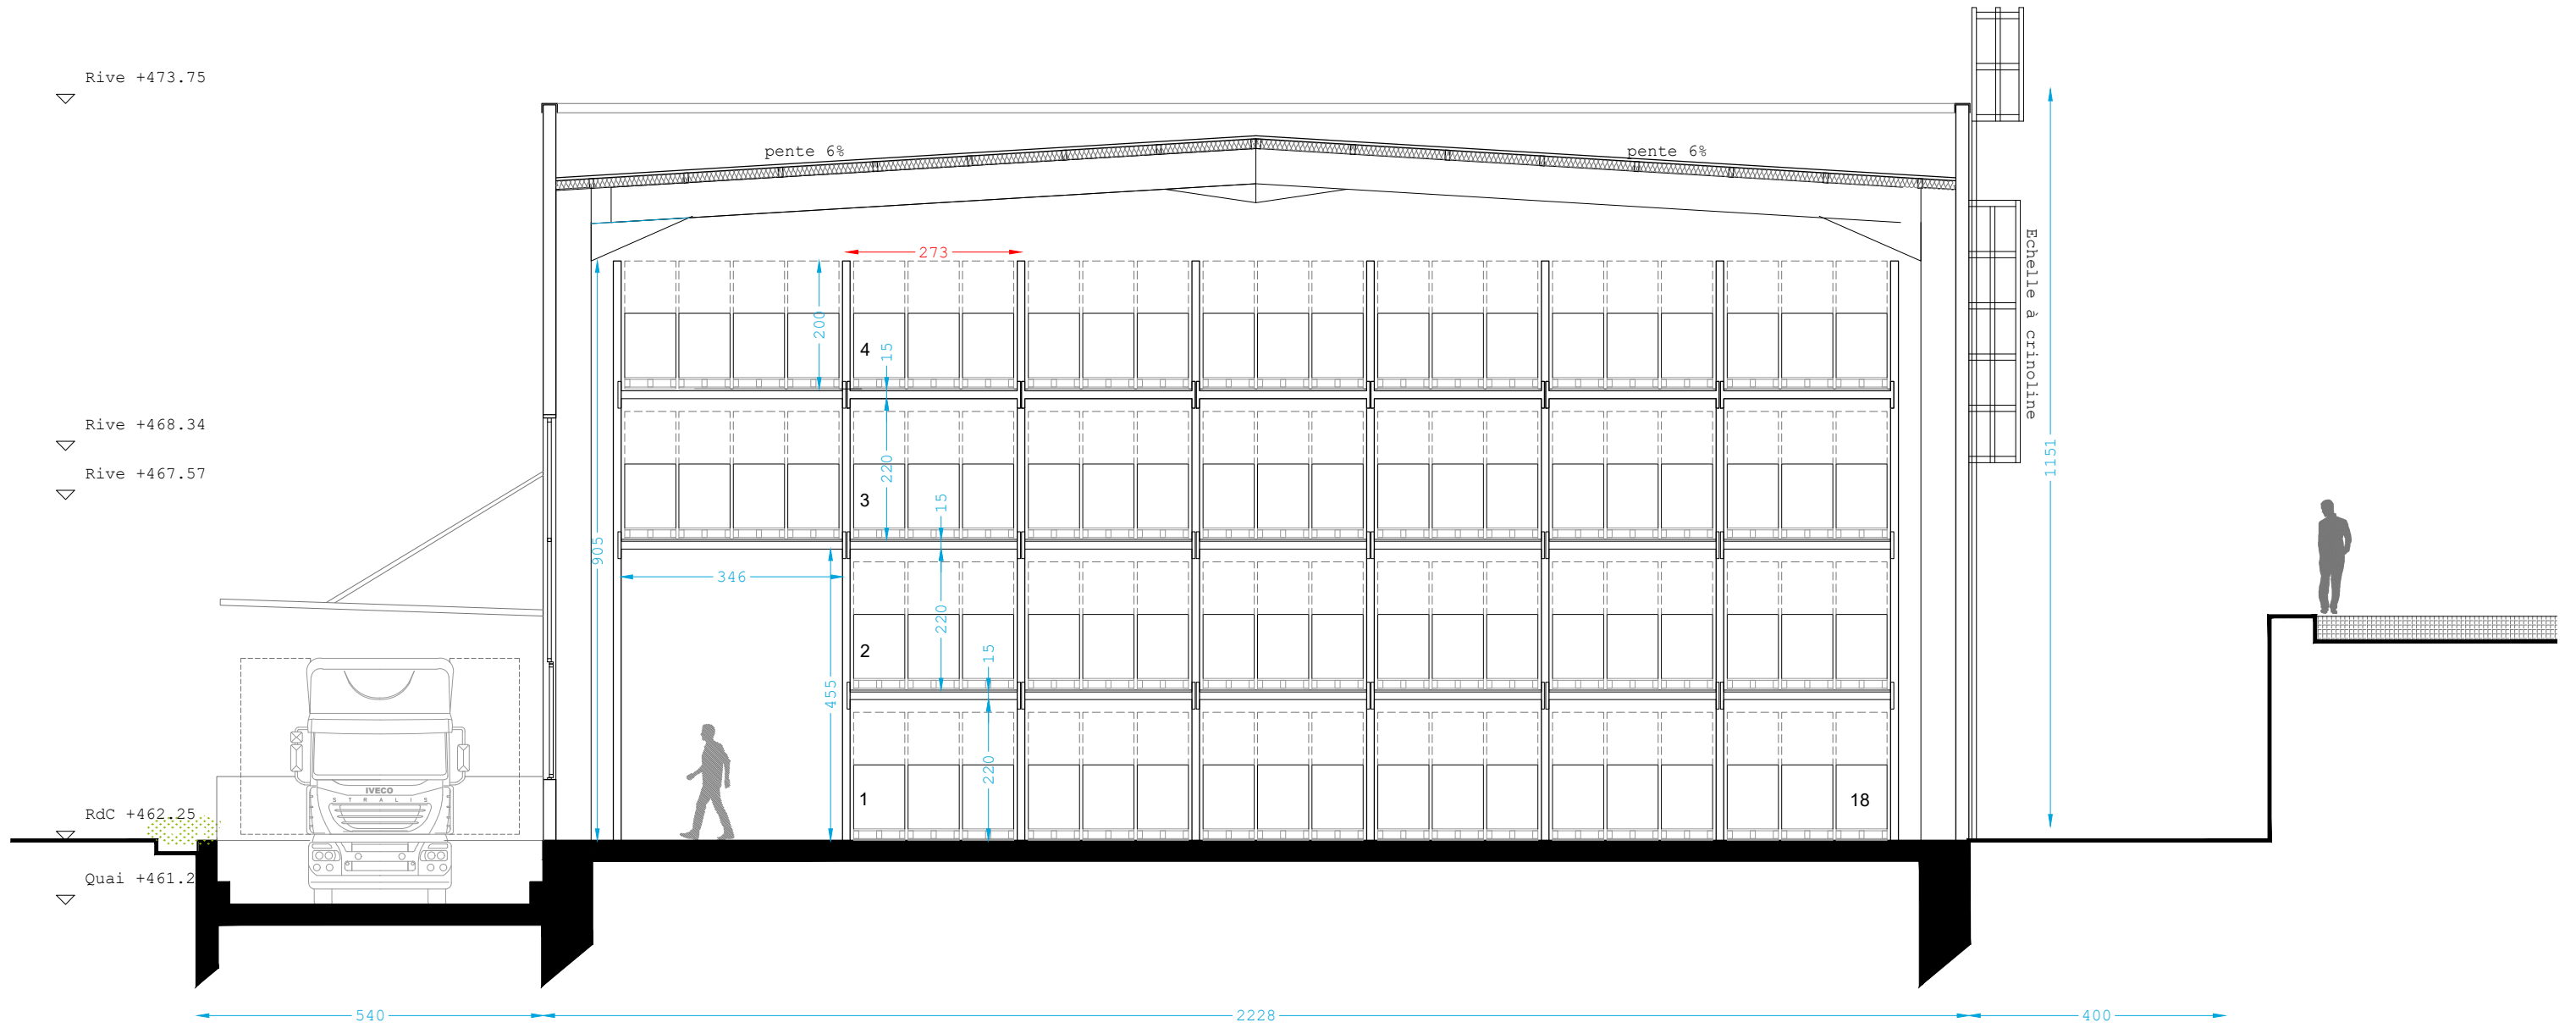


BATIMENT DE STOCKAGE
Façade Ouest
1/200ème

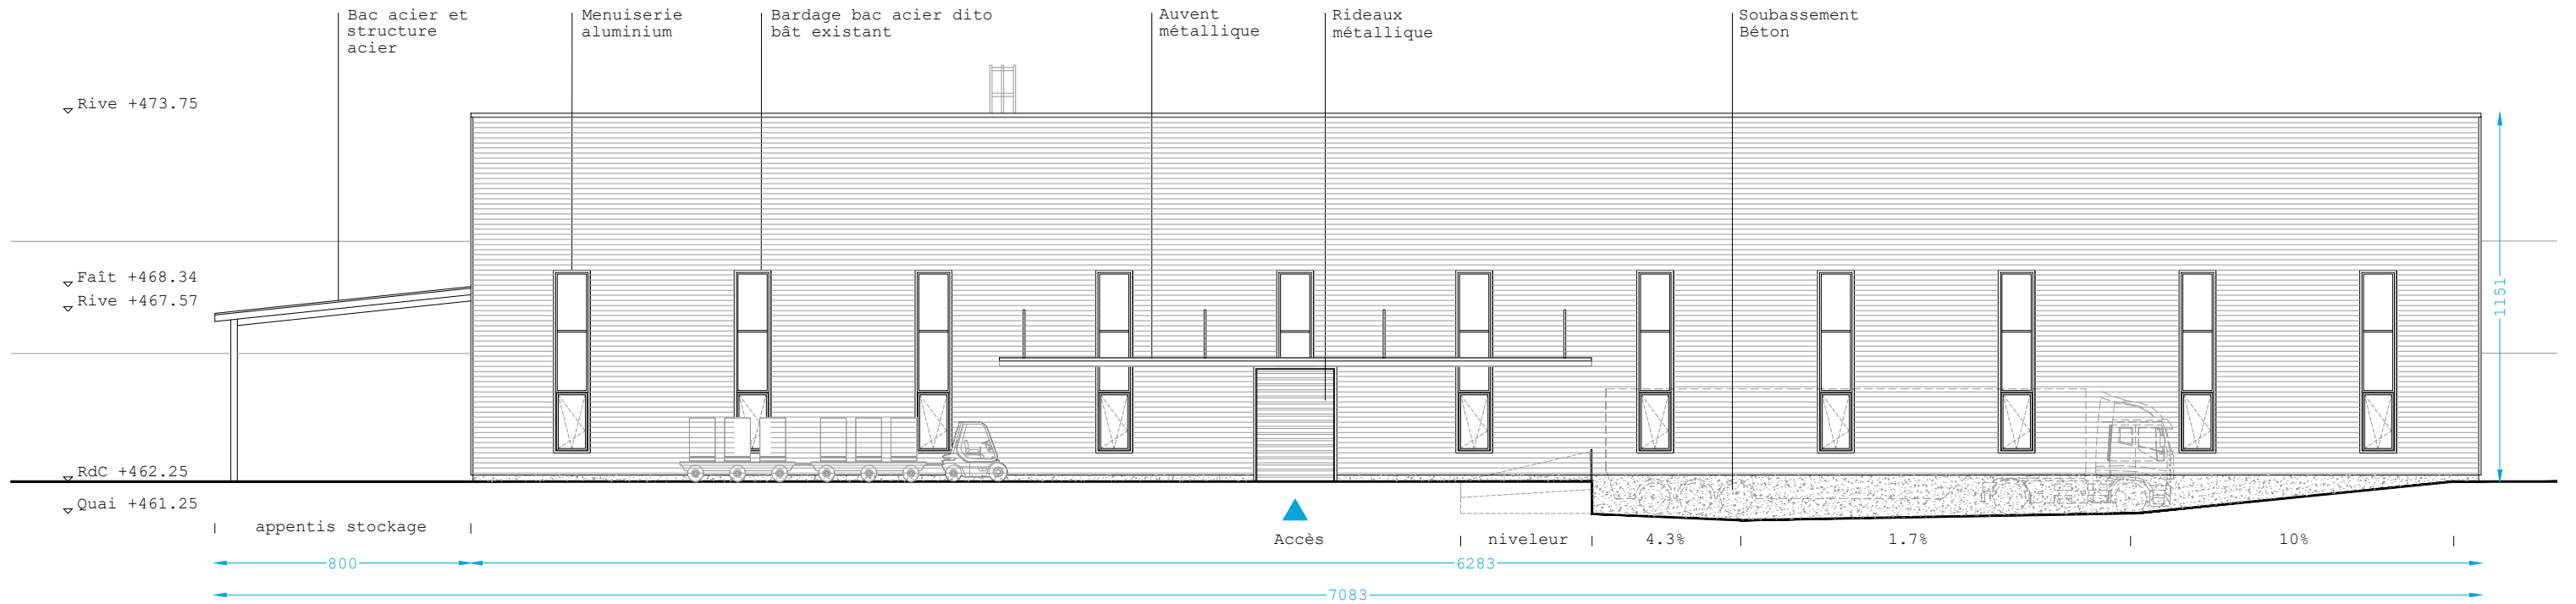


BATIMENT DE STOCKAGE
Façade EST
1/200ème

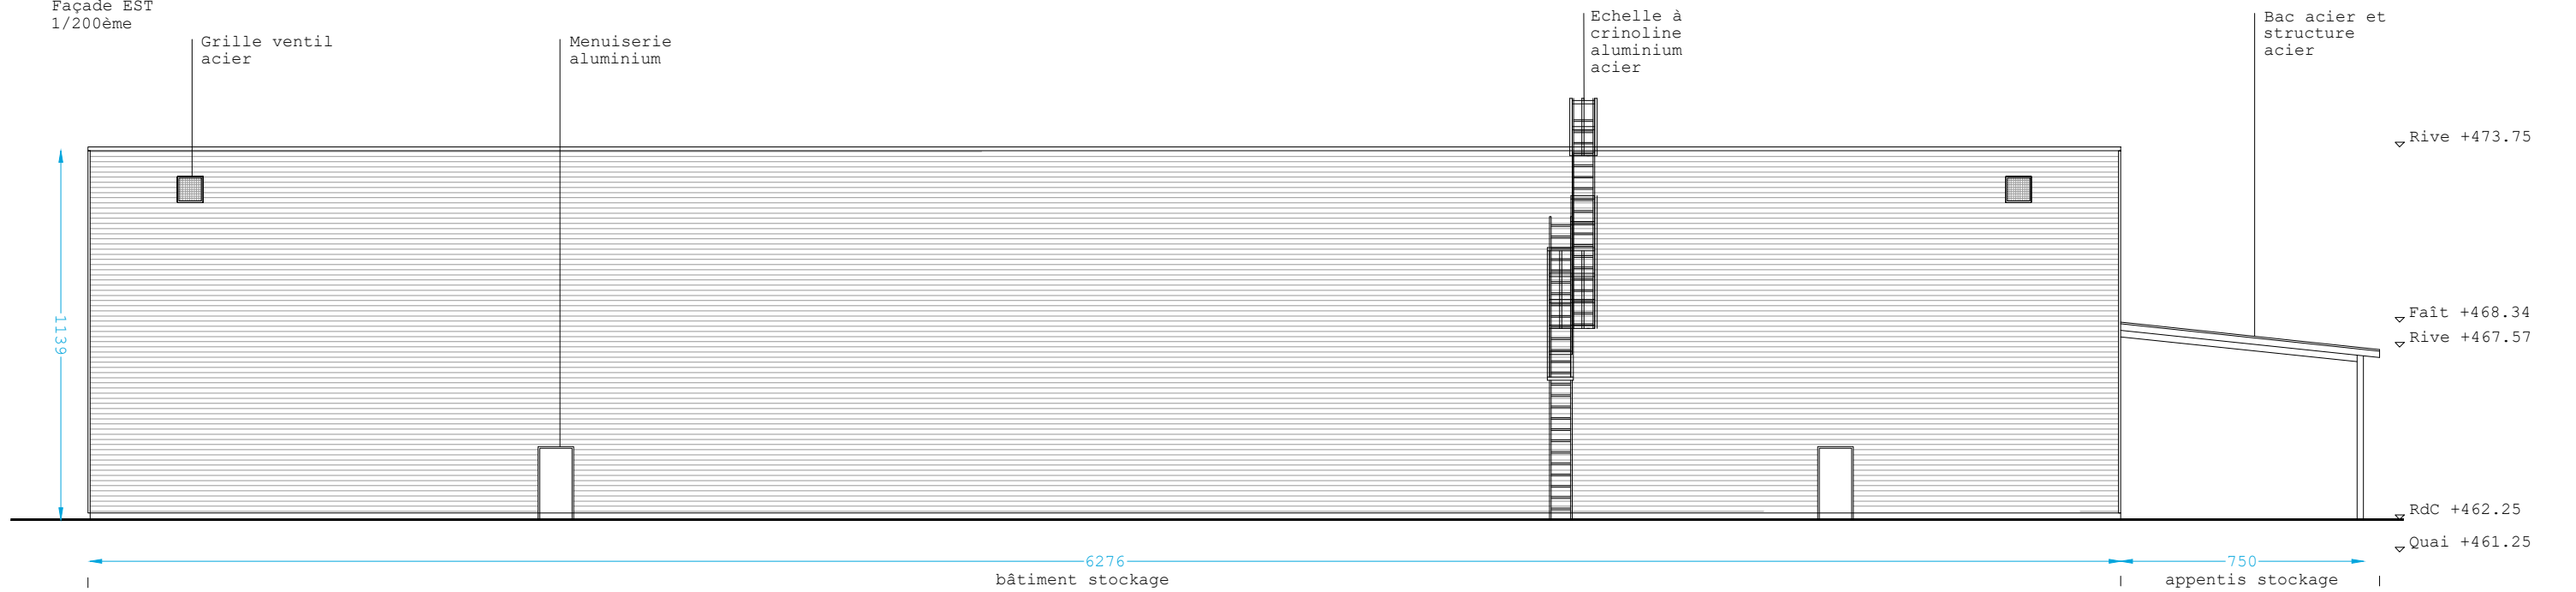

BATIMENT DE STOCKAGE
 Façade SUD
 1/200ème

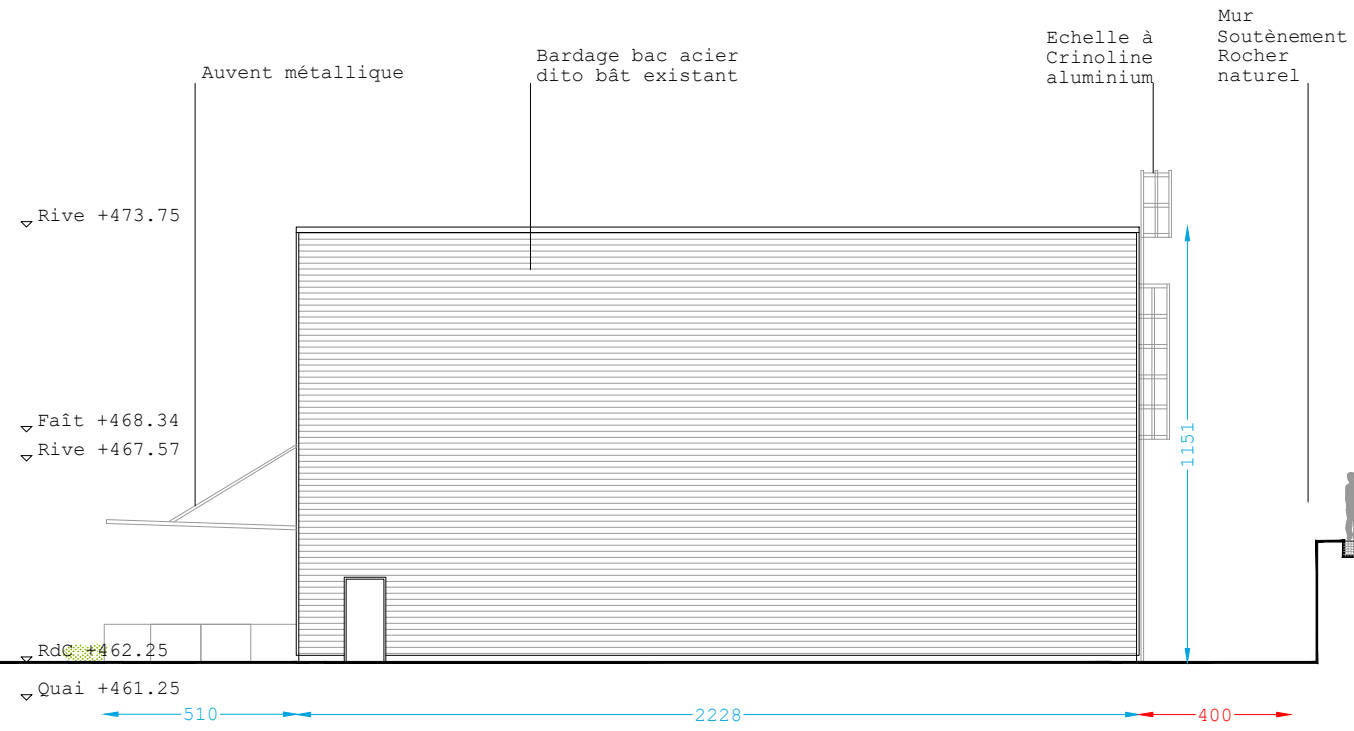

BATIMENT DE STOCKAGE
 Façade NORD
 1/200ème

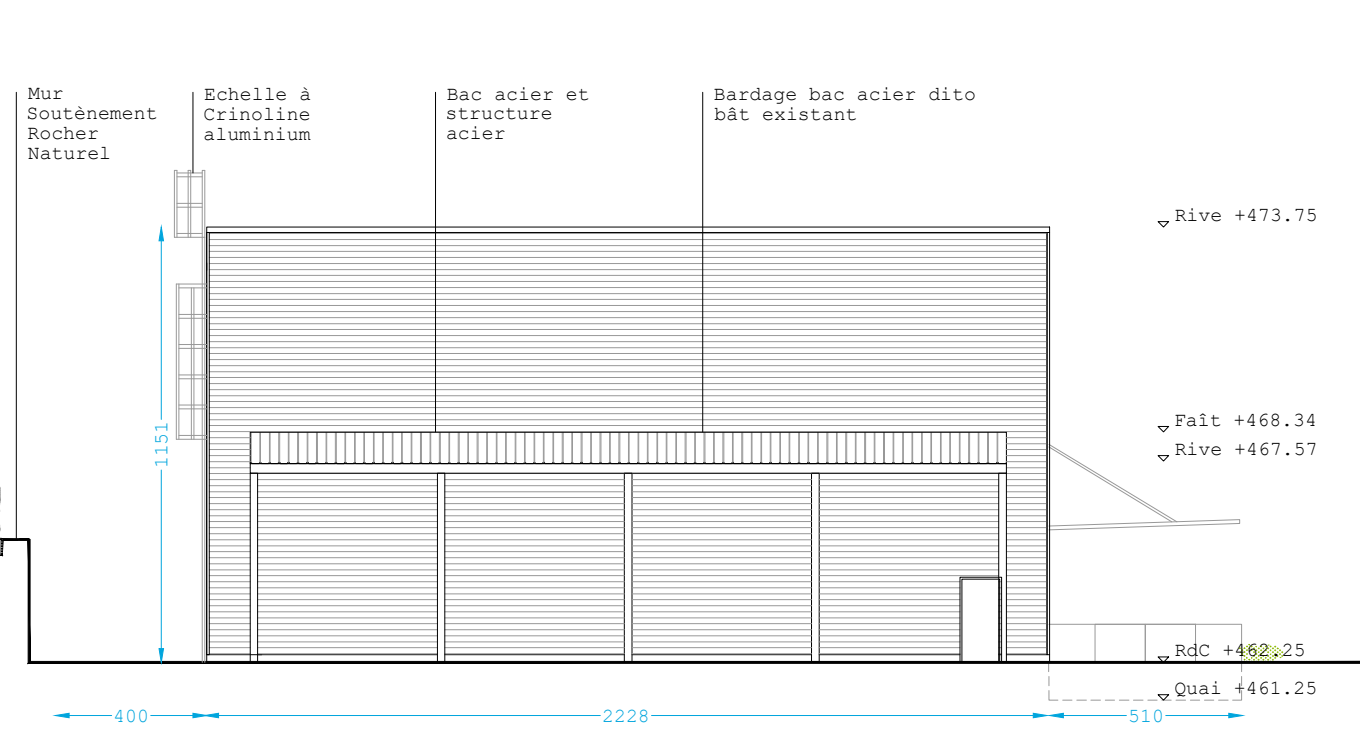

MAITRE D'OUVRAGE
 Communauté Communes
 Châtaigneraie Cantalienne
 5 Rue des Placettes
 15220 SAINT MAMET LA SALVETAT

MAITRE D'OEUVRE
 Atelier CAMINO Architecte
 25 rue du Tour de Ville 15120 MONTSALVY
 04 71 64 51 52, contact@ateliercamino.fr
 Seterso / Bréhault Ing / Bimb / Getudes

PROJET
 Extension Usine INTERLBAB
 Création de Bâtiments
 Jalenques 15340 PUYCAPEL

NOM DOCUMENT

Façades Nord et SUD

Phase	Indice	Format	Echelle	Date	Pièce
PC	A	A3	1-20	Sept 2021	6