
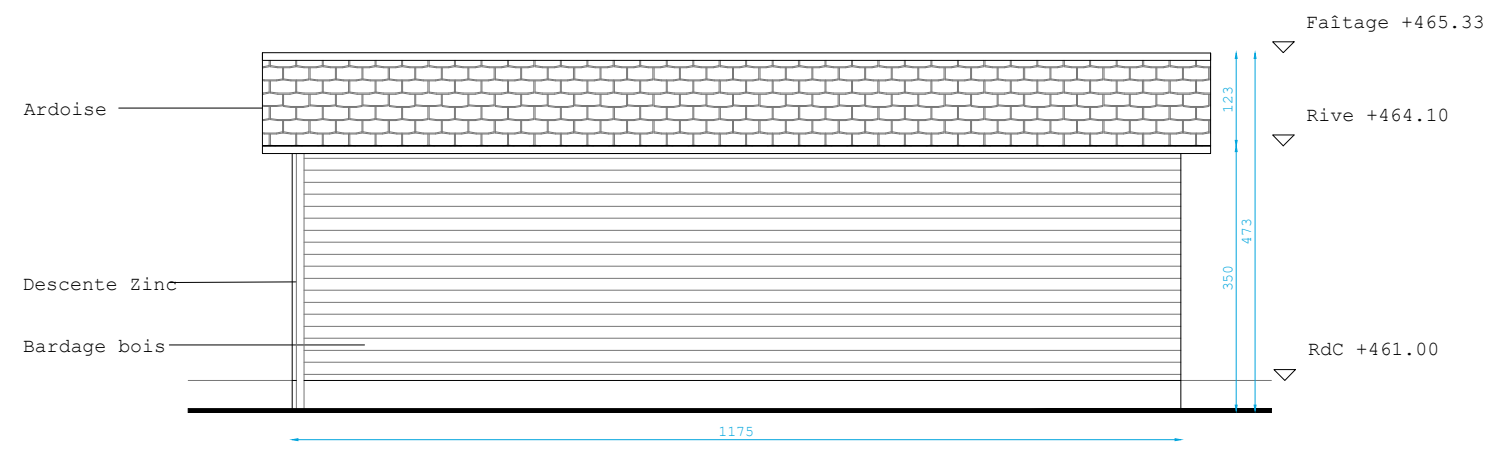



Communauté de Communes de la Châtaigneraie Cantalienne  
Interlab, 15340 PUYCAPEL

## Extension Usine Interlab


PC 5: Locaux Techniques

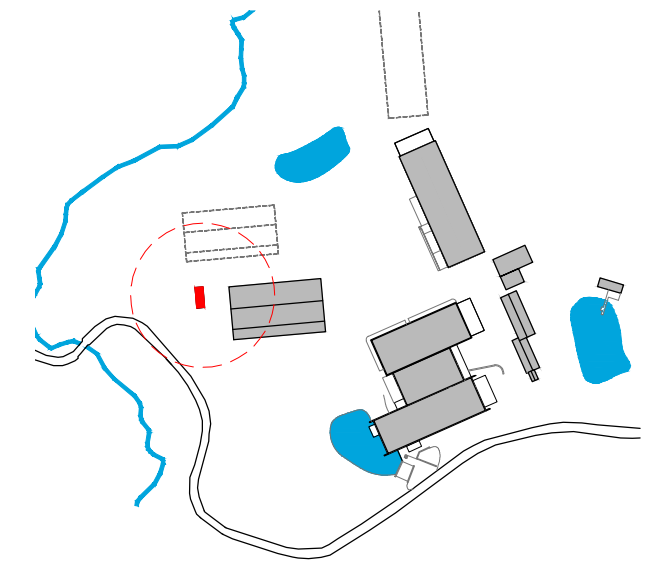


Façade Ouest

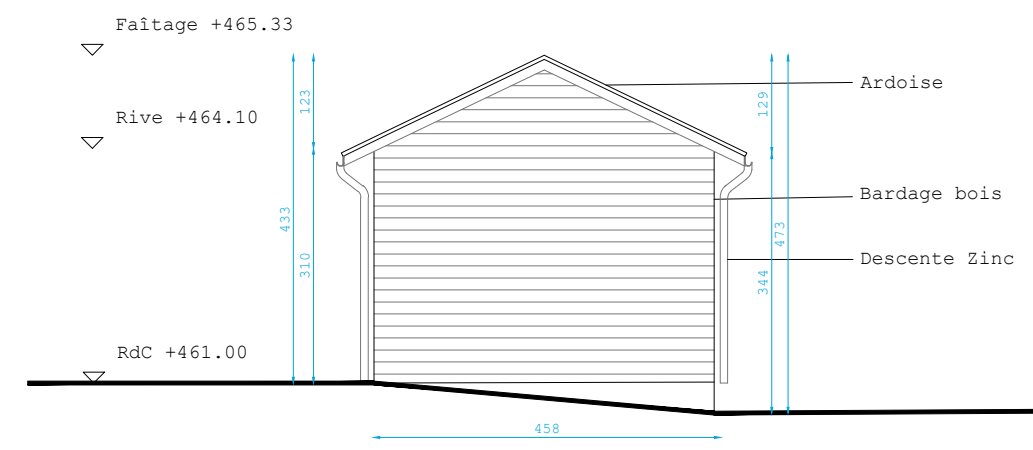

Façade Nord

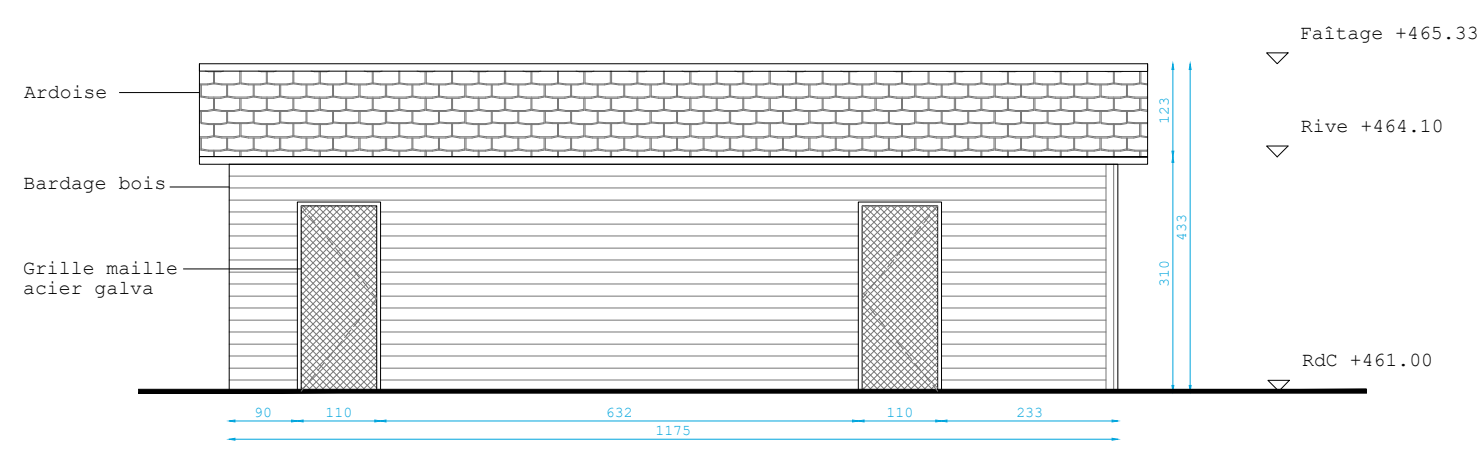


Façade Est

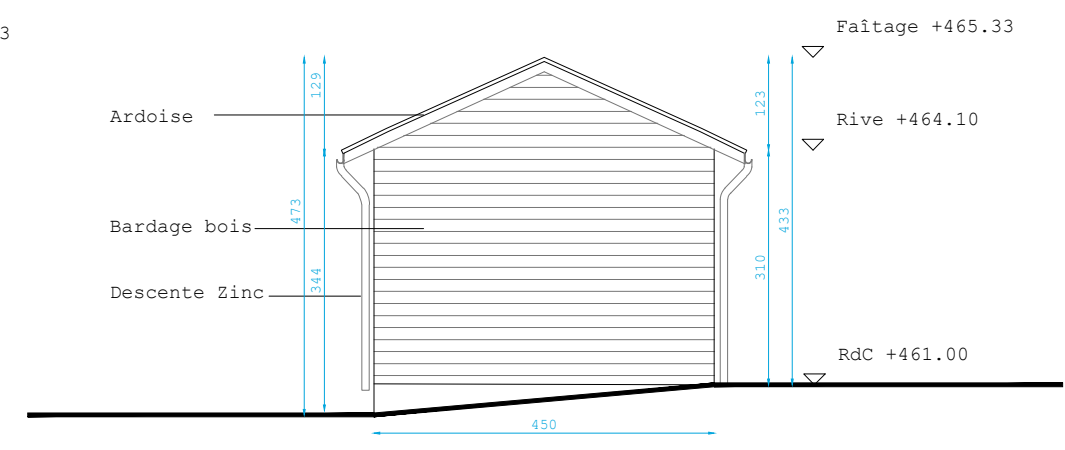

Façade Sud





**MAITRE D'OUVRAGE**  
 Communauté Communes  
 Châtaigneraie Cantalienne  
 5 Rue des Placettes  
 15220 SAINT MAMET LA SALVETAT

**MAITRE D'OEUVRE**  

 Atelier CAMINO Architecte  
 25 rue du Tour de Ville, 15120 MONTSALVY  
 04 71 64 51 52, contact@ateliercamino.fr  
 Seterso / Bréhault Ing / Bimb / Getudes

**PROJET**  
 Extension Usine INTERLBAB  
 Création de Bâtiments  
 Jalenques 15340 PUYCAPEL


**NOM DOCUMENT**  
 Local Technique Bât Prod.

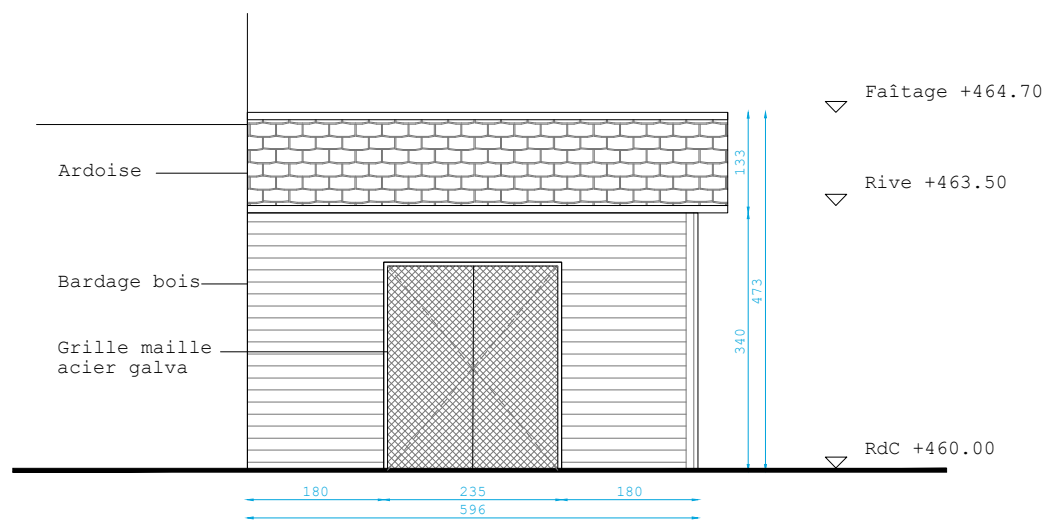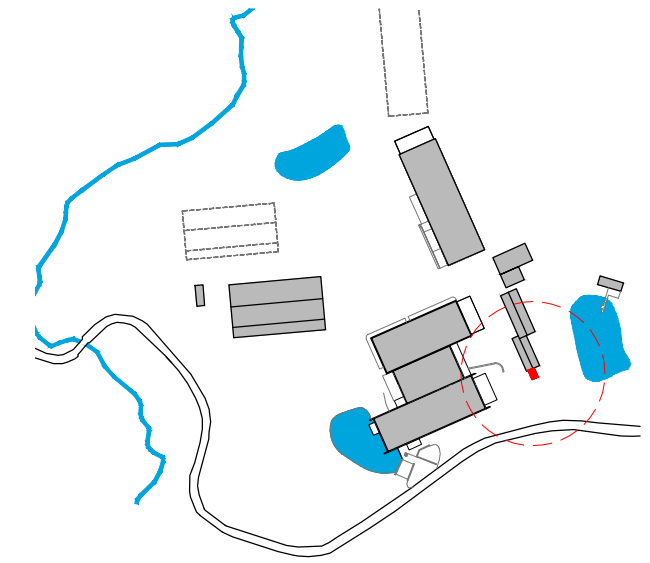Phase	Indice	Format	Echelle	Date	Pièce
PC	A	A3	1-100	Sept 2021	PC5




Accès transpalette

Façade Ouest

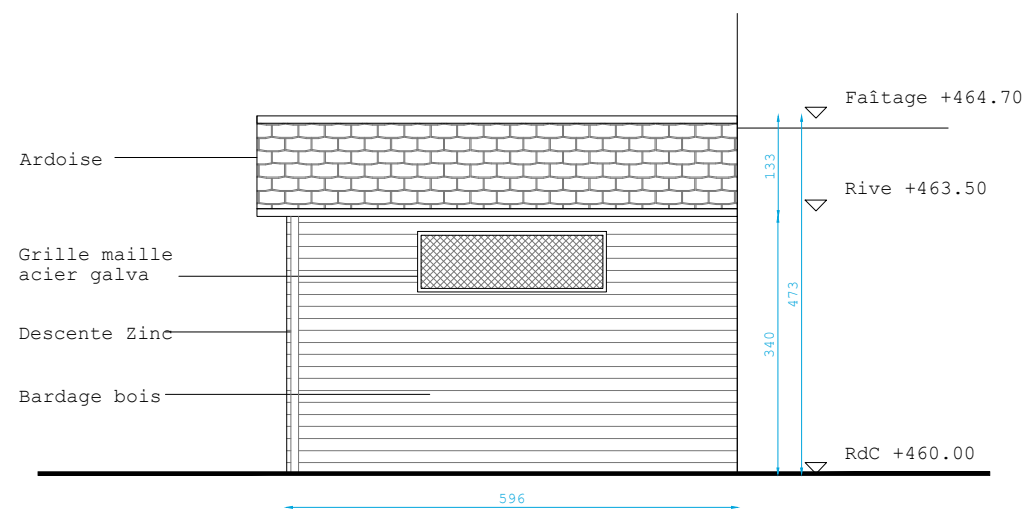


Façade Est

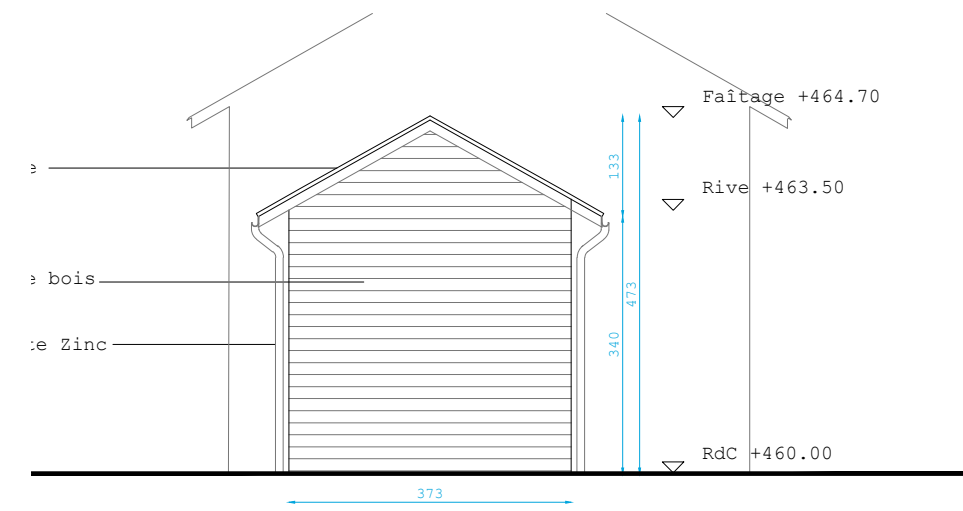

Façade Sud

**MAITRE D'OUVRAGE**  
 Communauté Communes  
 Châtaigneraie Cantalienne  
 5 Rue des Placettes  
 15220 SAINT MAMET LA SALVETAT


**MAITRE D'OEUVRE**  

 Atelier CAMINO Architecte  
 25 rue du Tour de Ville, 15120 MONTVALVY  
 04 71 64 51 52, contact@ateliercamino.fr  
 Seterso / Bréhault Ing / Bimb / Getudes

**PROJET**  
 Extension Usine INTERLBAB  
 Création de Bâtiments  
 Jalenques 15340 PUYCAPEL



**NOM DOCUMENT**  
 Local Chargeur Matériels

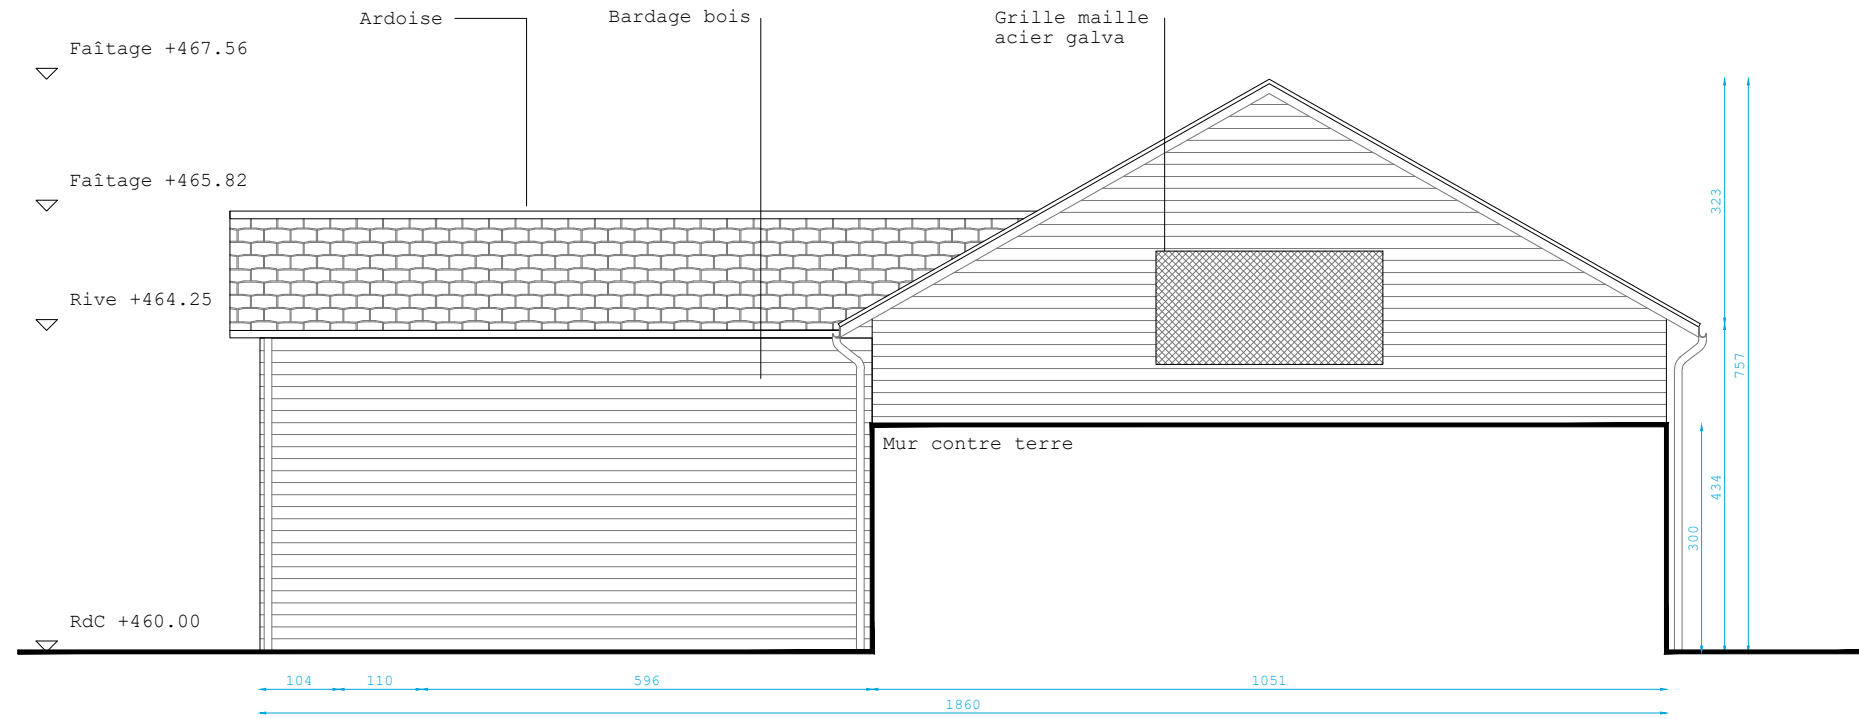

Phase	Indice	Format	Echelle	Date	Pièce
PC	A	A3	1-100	Sept 2021	PC5



Façade Est

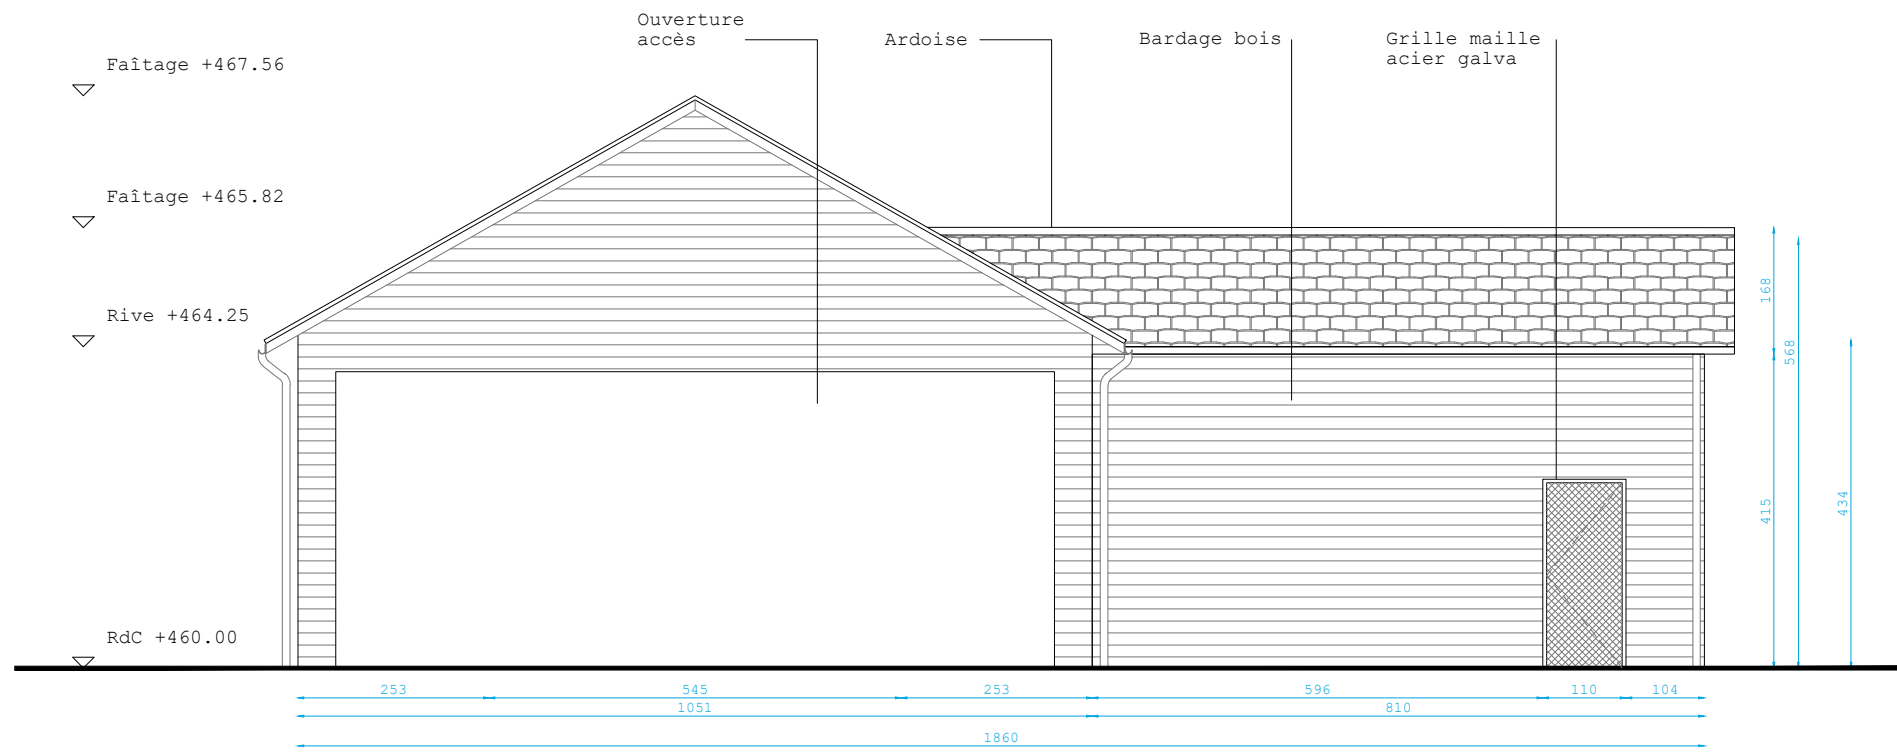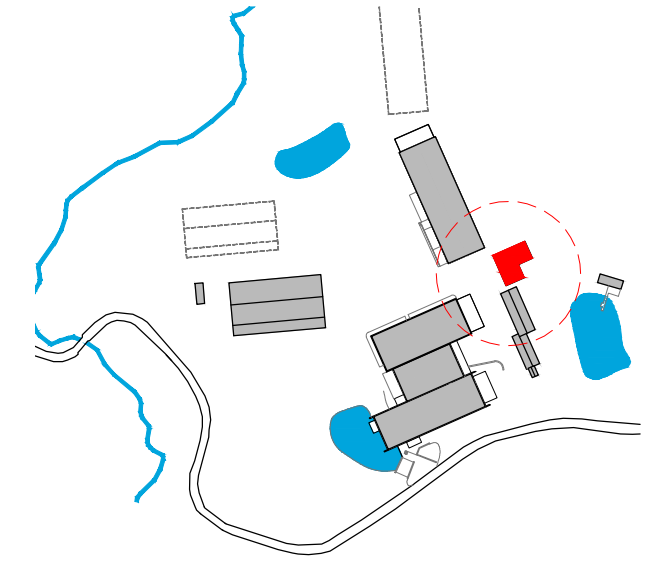

▲ Stockage bois

▲ Accès Chauffage

Façade Ouest

**MAITRE D'OUVRAGE**  
Communauté Communes  
Châtaigneraie Cantalienne  
5 Rue des Placettes  
15220 SAINT MAMET LA SALVETAT


**MAITRE D'OEUVRE**  
Atelier CAMINO Architecte  
25 rue du Tour de Ville, 15120 MONTALVY  
04 71 64 51 52, contact@ateliercamino.fr  
Seterso / Bréhault Ing / Bimb / Getudes

**PROJET**  
Extension Usine INTERLBAB  
Création de Bâtiments  
Jalenques 15340 PUYCAPEL


**NOM DOCUMENT**  
Local Technique Chauffage




Phase	Indice	Format	Echelle	Date	Pièce
PC	A	A3	1-100	Sept 2021	PC5

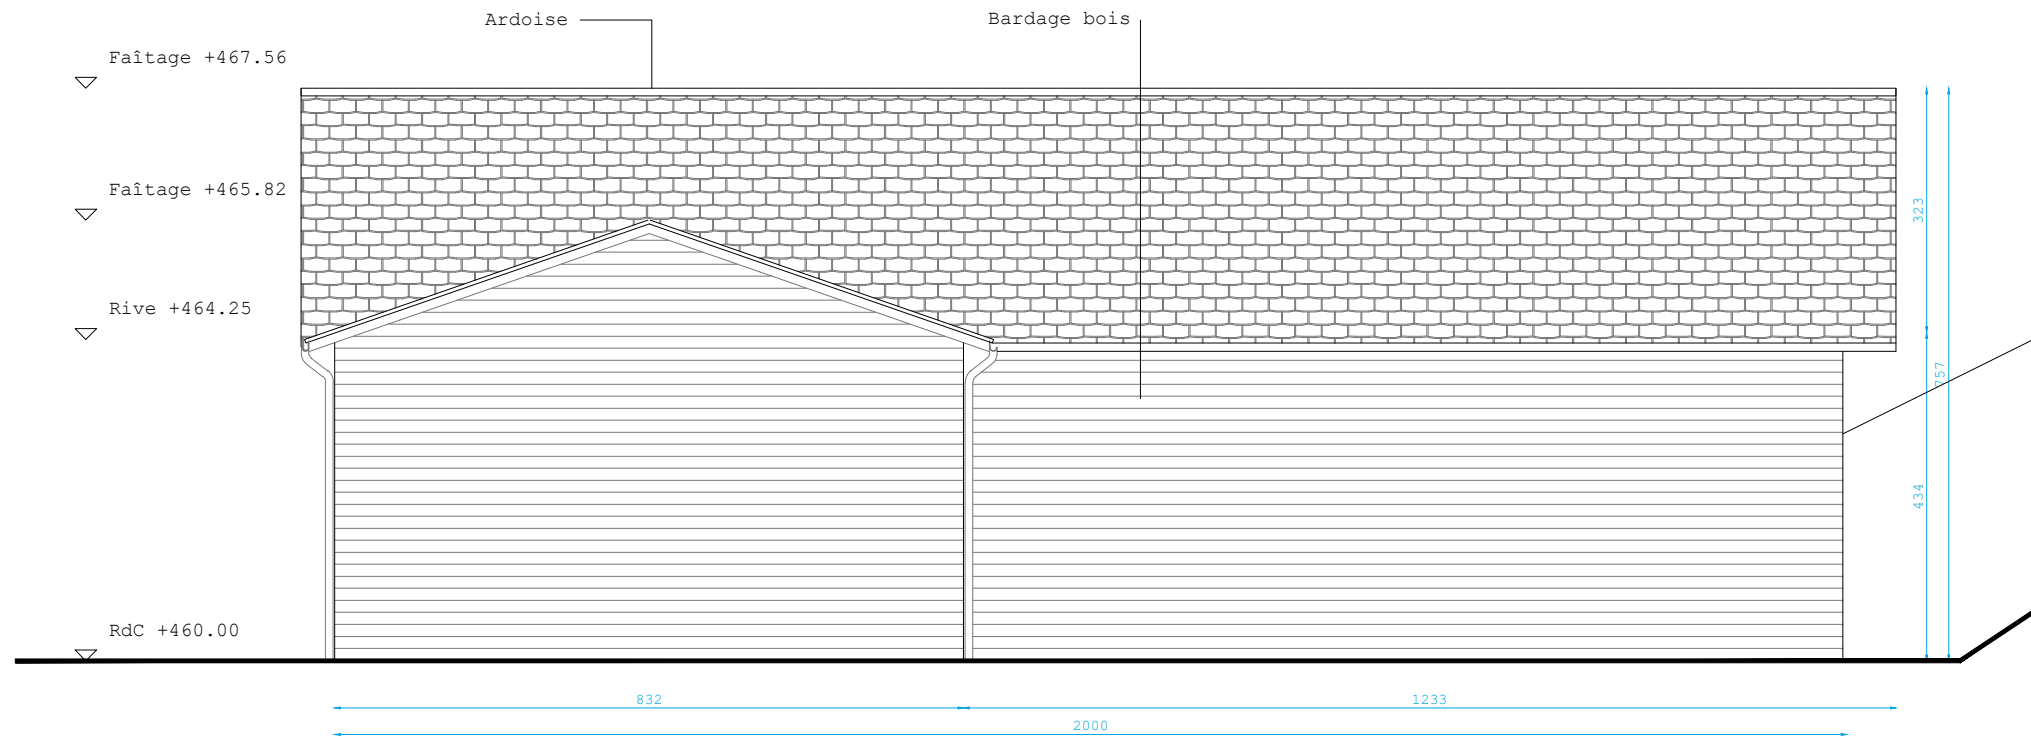


Façade Sud

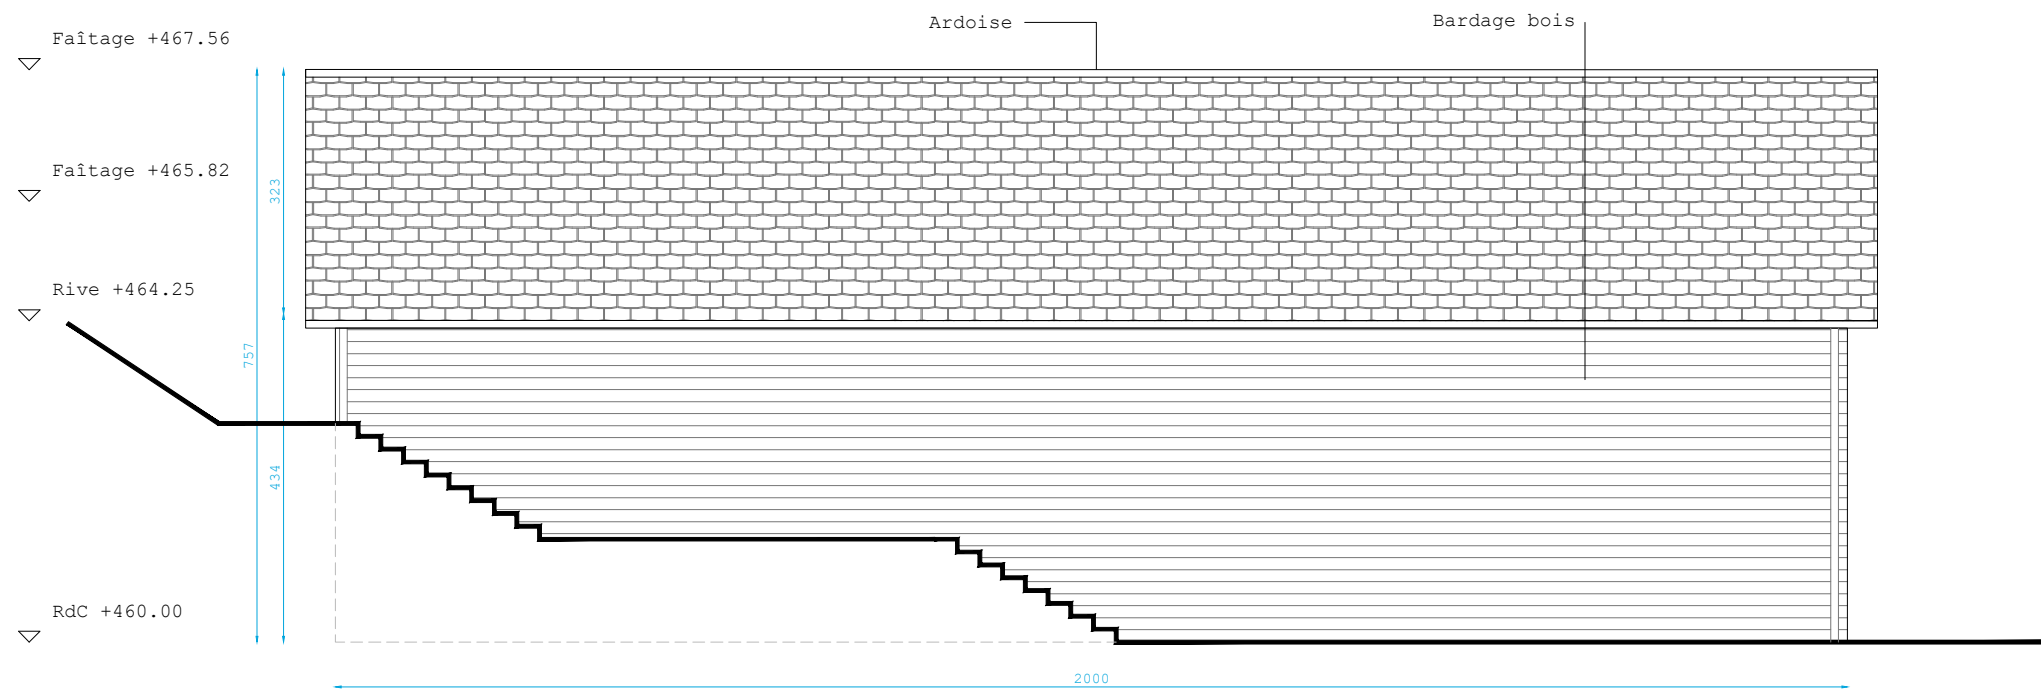

Façade Nord

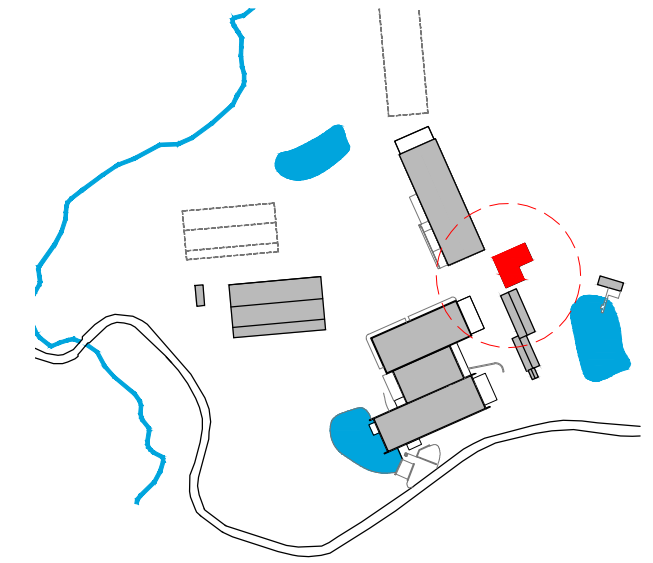

**MAITRE D'OUVRAGE**  
 Communauté Communes  
 Châtaigneraie Cantalienne  
 5 Rue des Placettes  
 15220 SAINT MAMET LA SALVETAT

**MAITRE D'OEUVRE**  

 Atelier CAMINO Architecte  
 25 rue du Tour de Ville, 15120 MONTSALVY  
 04 71 64 51 52, contact@ateliercamino.fr  
 Seterso / Bréhault Ing / Bimb / Getudes

**PROJET**  
 Extension Usine INTERLBAB  
 Création de Bâtiments  
 Jalenques 15340 PUYCAPEL

**NOM DOCUMENT**  
 Local Technique Chaufferie



Phase	Indice	Format	Echelle	Date	Pièce
PC	A	A3	1-100	Sept 2021	PC5